


图纸目录										
项目名称			厦门国贸大厦1~45层(含负一至负二层)大楼卫生间改造工程			专业		建筑		
序号	图别	图号	图 纸 名 称			图幅		备注		
1	建施	A-01	图纸目录			A4				
2	建施	A-02	设计说明			A3				
3	建施	A-03	通用原始平面图			A3				
4	建施	A-04	拆除二层至四十二层及负一、二层排水管			A3				
5	建施	A-05	通用平面图布置图			A3				
6	建施	A-06	通用吊顶布置图			A3				
7	建施	A-07	四层至四十五层排水平面图			A3				
8	建施	A-08	通用吊顶布置图			A3				
9	建施	A-09	排污管示意图			A3				
10	建施	A-10	污水系统图			A3				
11	建施	A-11				A3				
12	建施	A-12				A3				
13	建施	A-13				A3				
14	建施					A3				
图纸专用章				注册师执业章						
				建设单位	厦门国贸集团股份有限公司					
				工程名称	厦门国贸大厦地面43层(地下2层)大楼卫生间改造工程					
编制人		工程负责人		建筑施工图目录				工程编号		
设计		专业负责人						版本	第1.0版	
校对		审核		共2张 第1张	图 号	M-01		时 间	2021.5	

专业	姓名	日期	专业	姓名	日期
给排水			给排水		
暖通			暖通		

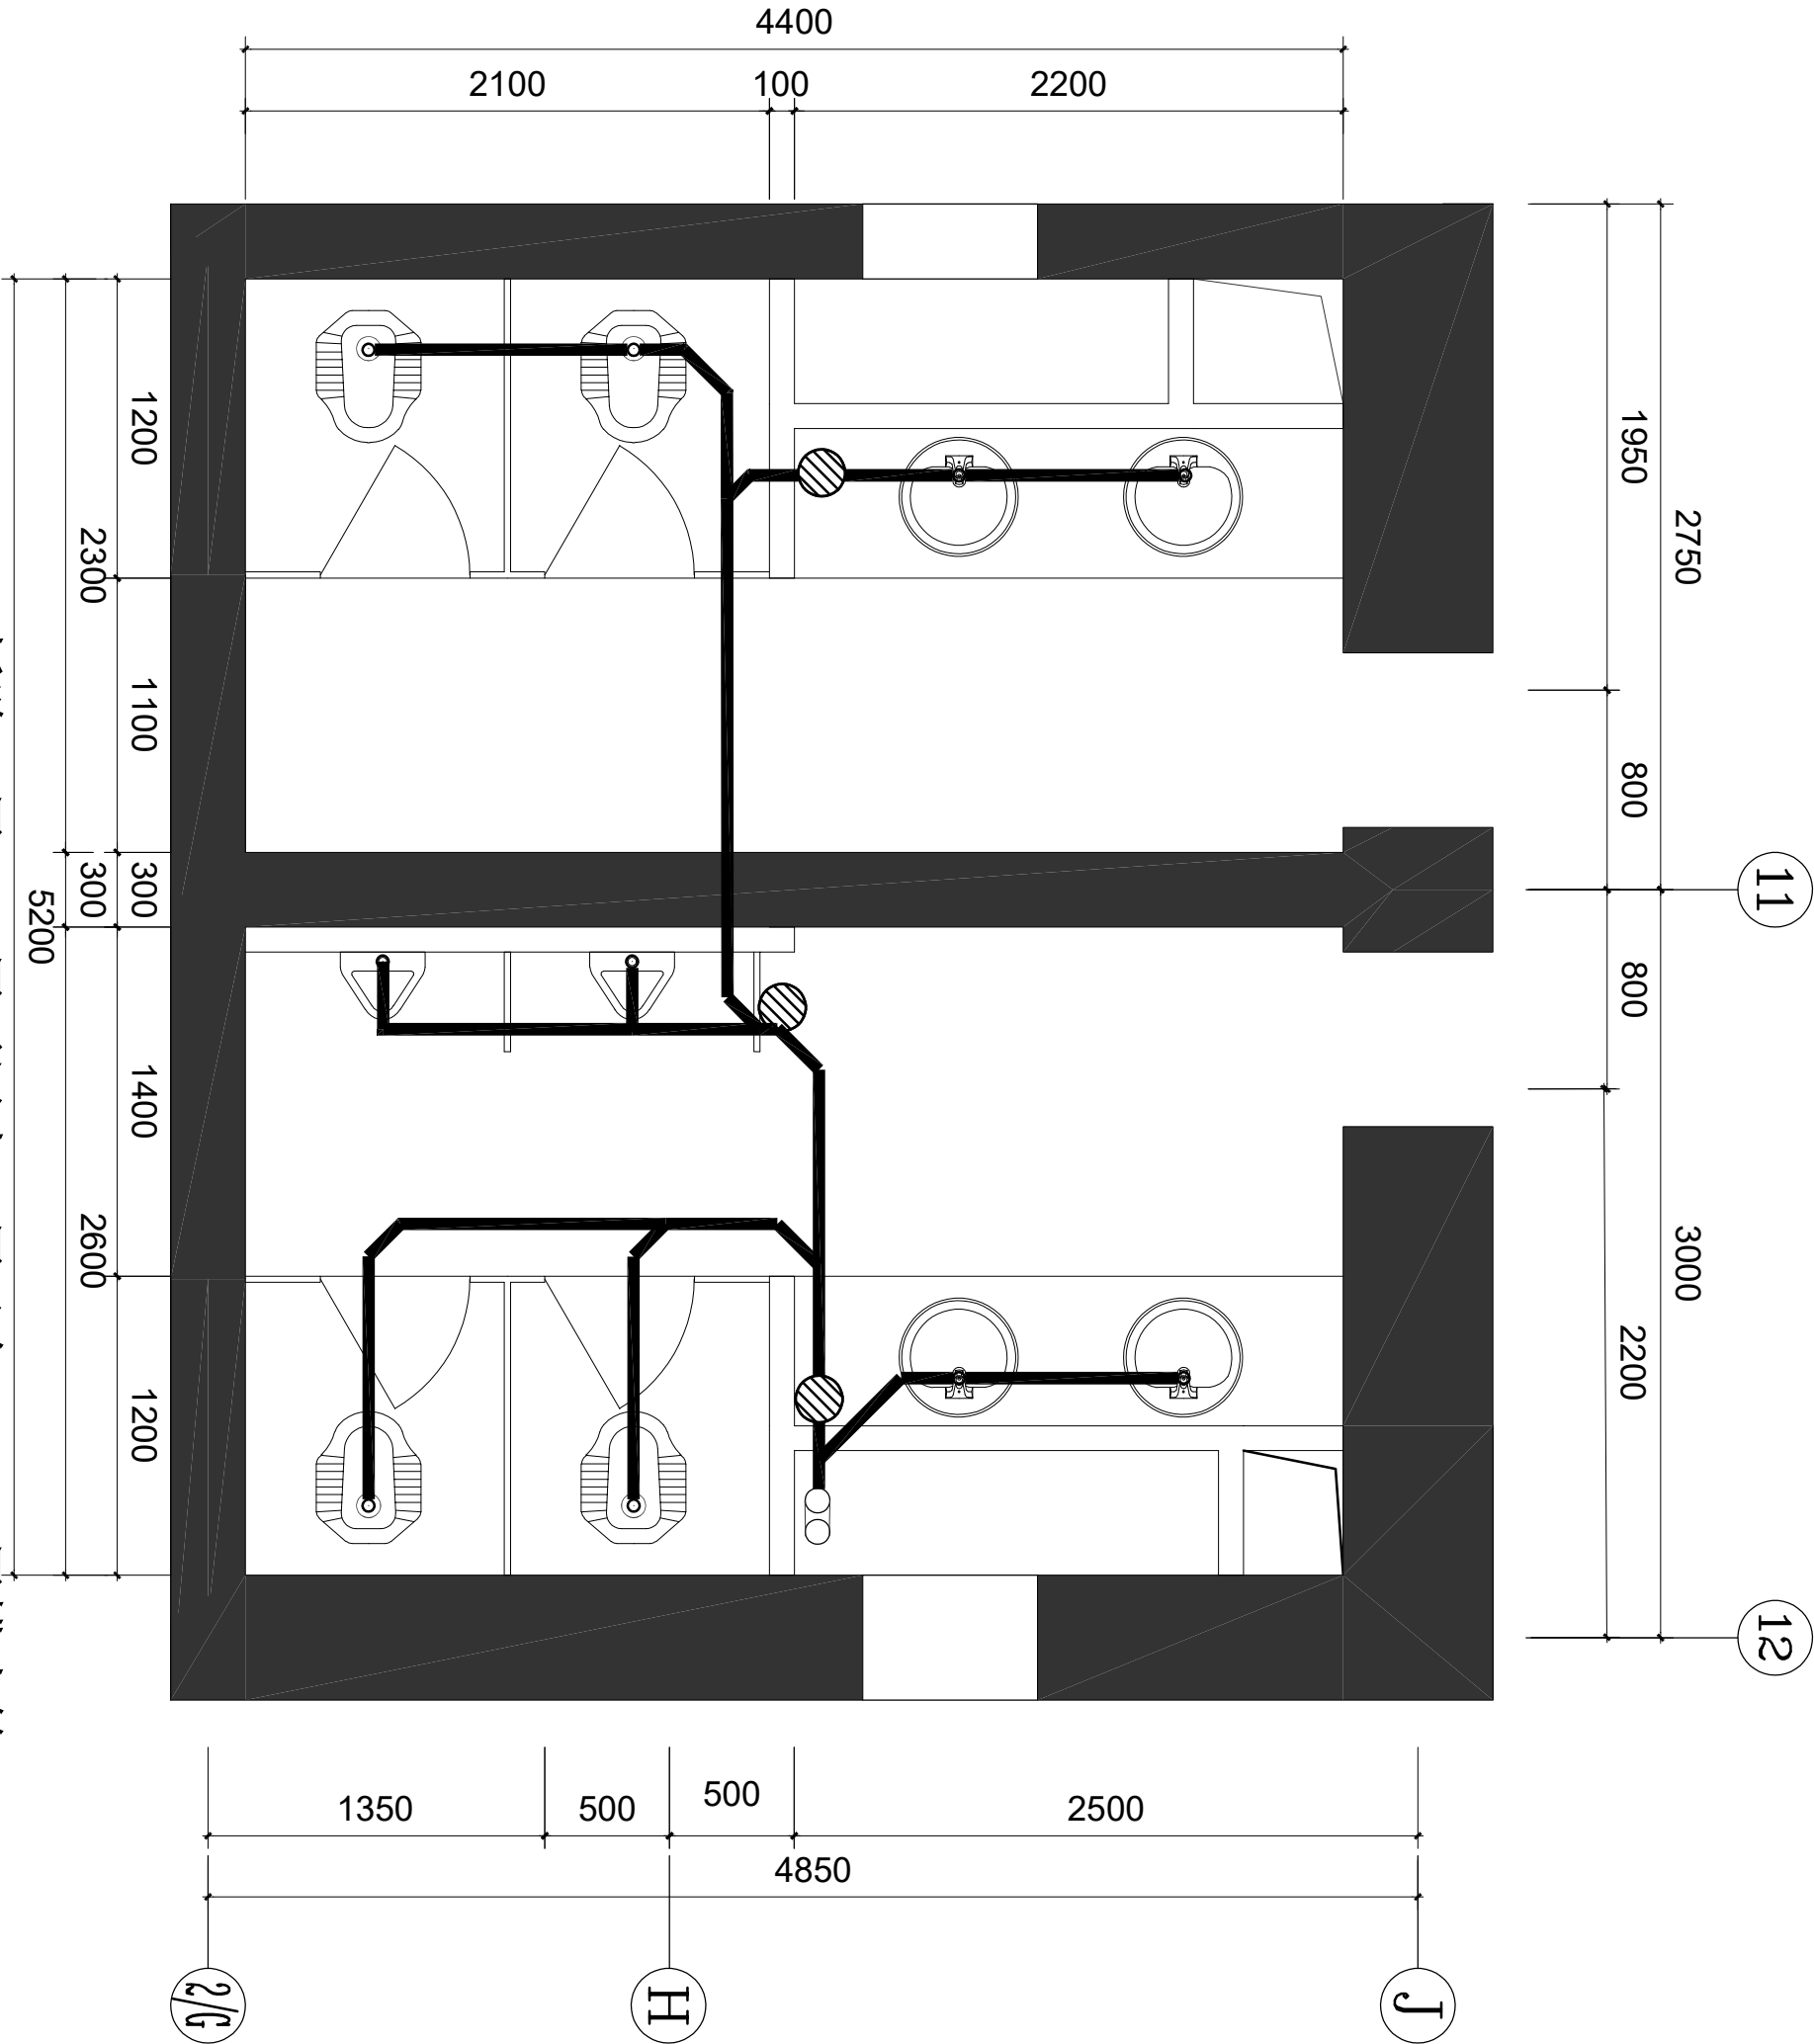

拆除二层、三层至四十二层及负一、二层排水管 1:30

注：拆除原有天花长条塑料扣板；蹲位、地漏、洗手区及小便斗排水与主排水管。
所有需改造楼层参照次做法；


厦门华筑建筑设计事务所 (普通合伙入)					
备注: 1、本图根据施工图进行审核,审核之方可施工。 2、本图仅供参考,不得修改,如有修改,另行补图。 3、图中尺寸以实际为准,不得随意更改。					
工程名称					
工程地点					
工程内容					
工程负责人					
审核人					
设计					
材料					
数量					
拆除二层、三层至四十二层及负一、二层排水管					
工程号	变更	日期	备注	备注	备注
图号	A-04	日期	21.5.9		

专业	姓名	日期	专业	姓名	日期
建筑			结构		
给排水			电气		
暖通					

厦门华筑建筑设计事务所
(普通合伙)

备注

- 1、本图纸须经总工程师审核合格后方可施工。
- 2、未经设计更改，不得修改、复印本图纸。
- 3、图中尺寸以标注为准，不得凭图比例测量。

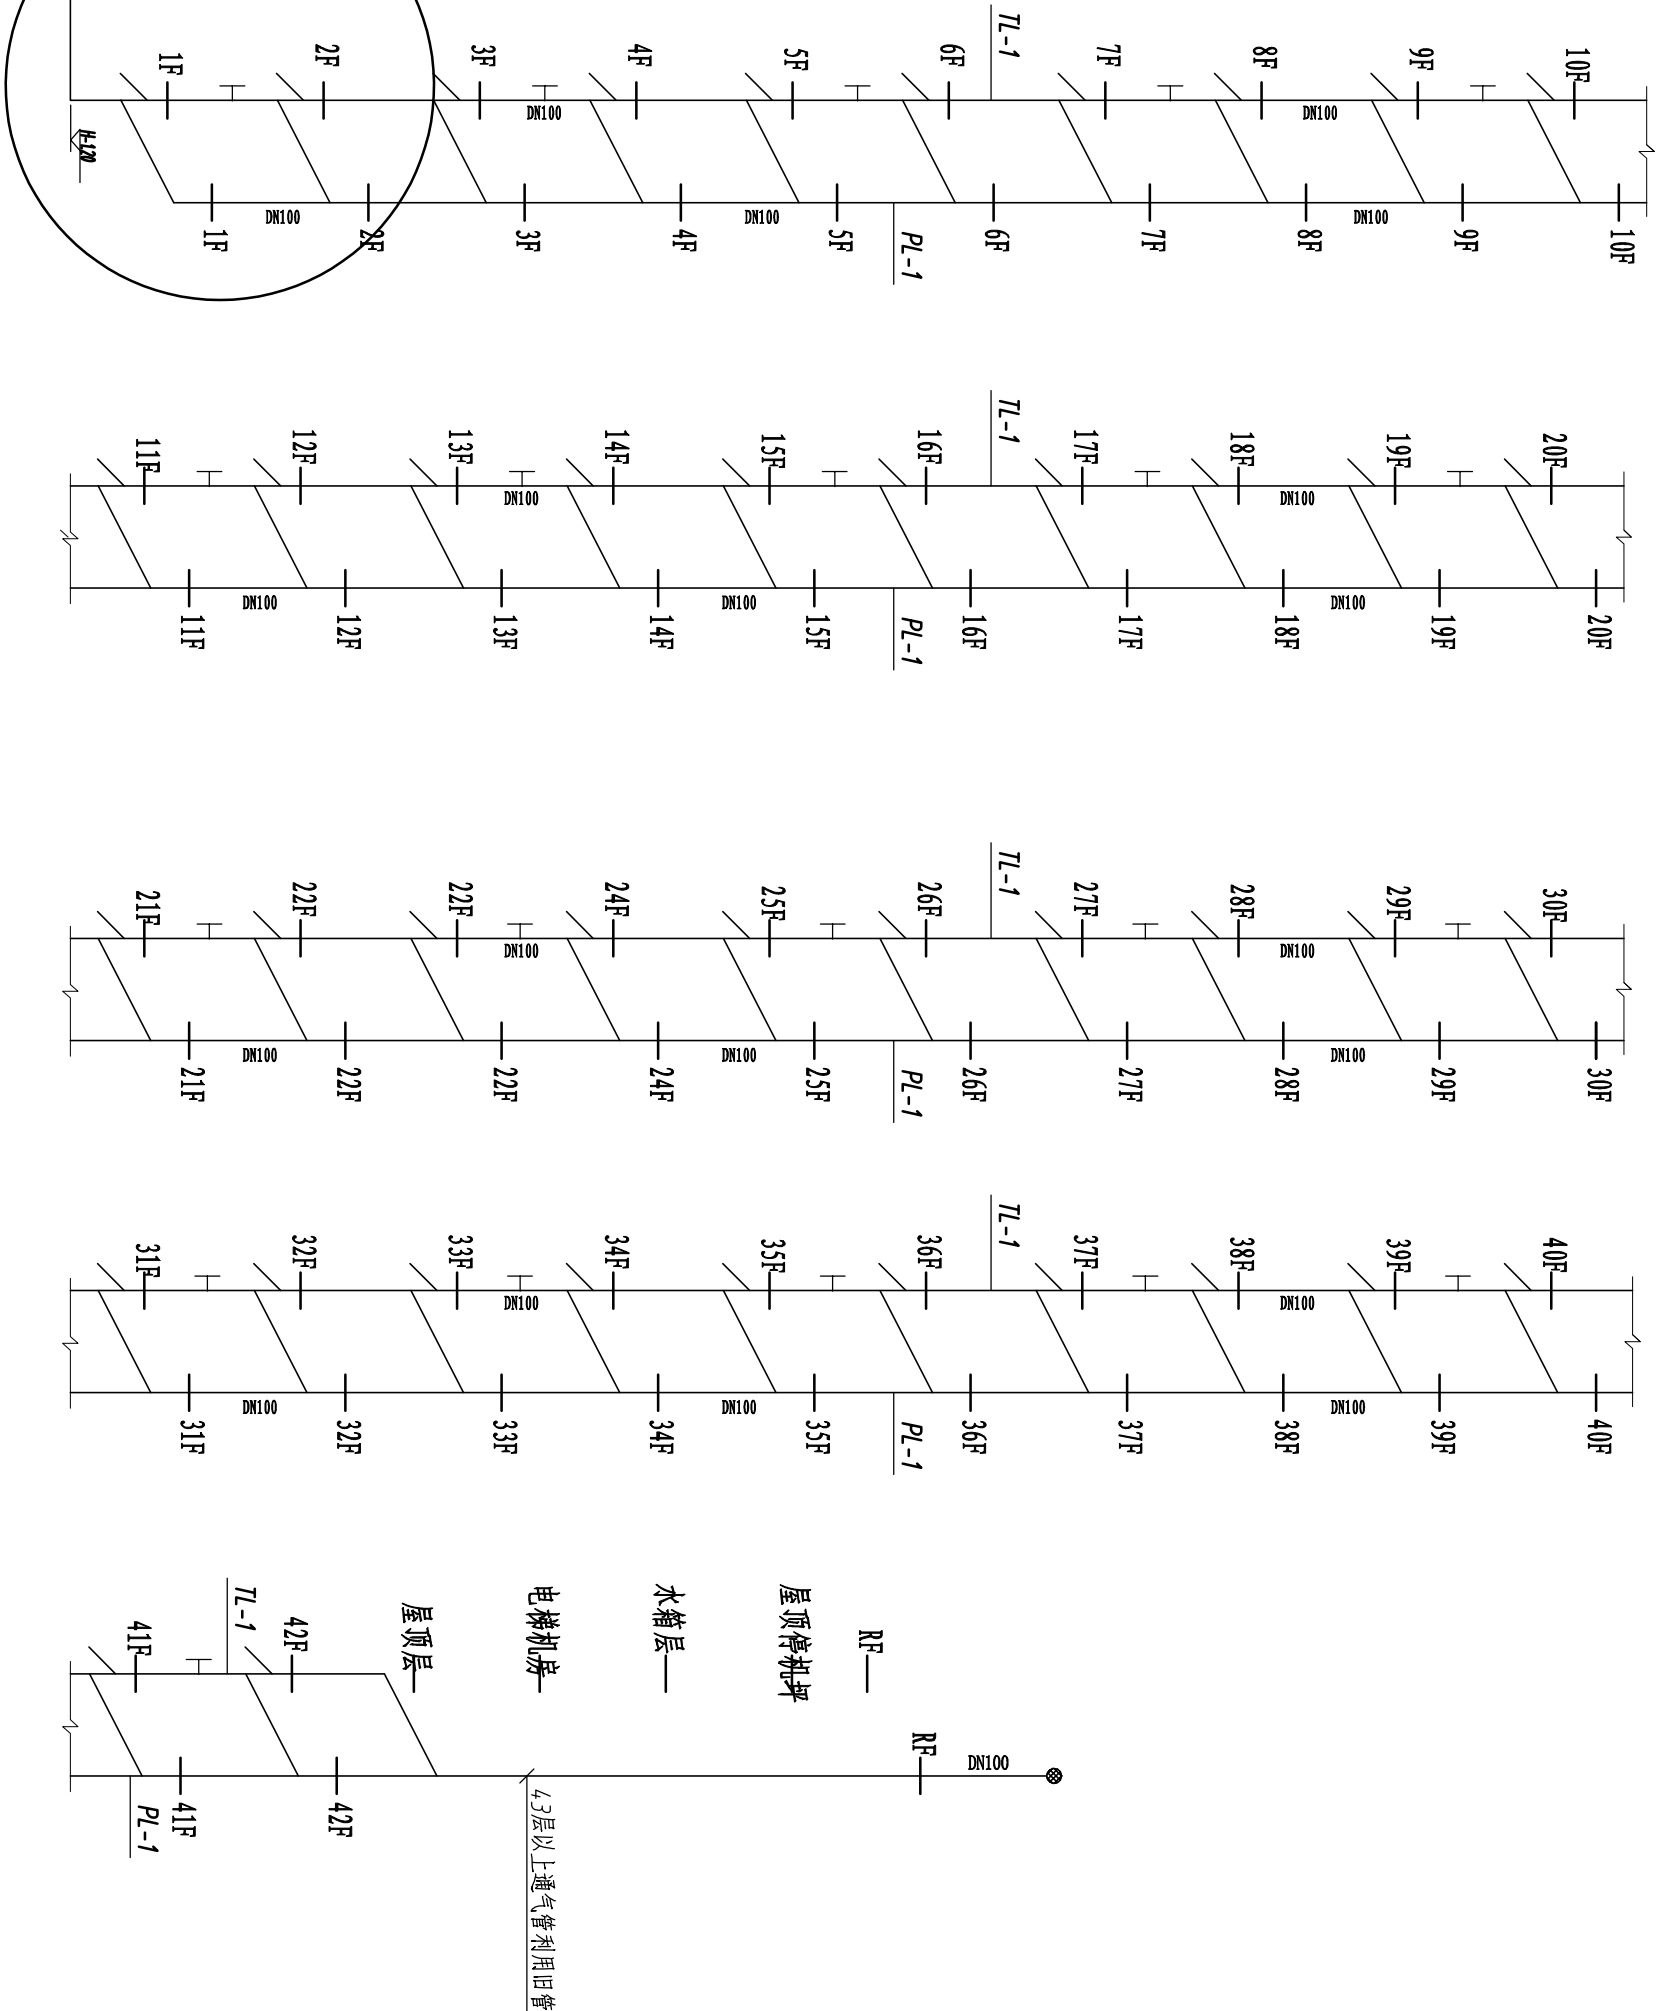

接入室外污水井

DN150

备注：排水管道横管与横管、横管与立管连接时采用顺水配件，排水立管与排出管端部的连接采用两个45°弯头。排水管在底层、顶层、楼层转弯处应设置检查口，立管每隔一层设一个检查口，检查口中心距离地面1.0米；污水水立管结合通气管（H管）隔层设置，H管与通气管连接点应高出卫生器具上边缘0.15米。（二）

污水系统图 1:30

[illegible]